



# Plans de situation

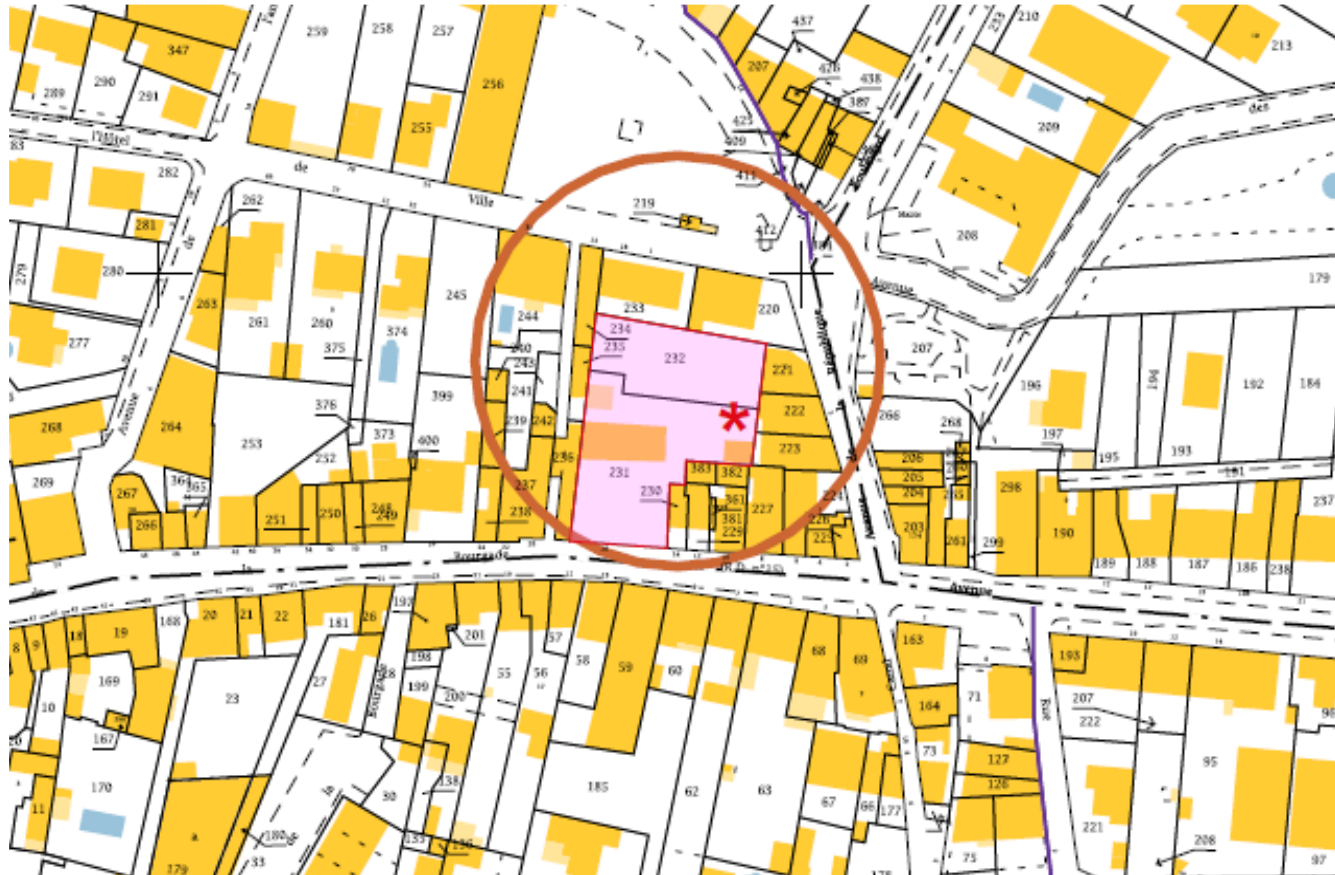


# Plans de situation




# Plans de masse

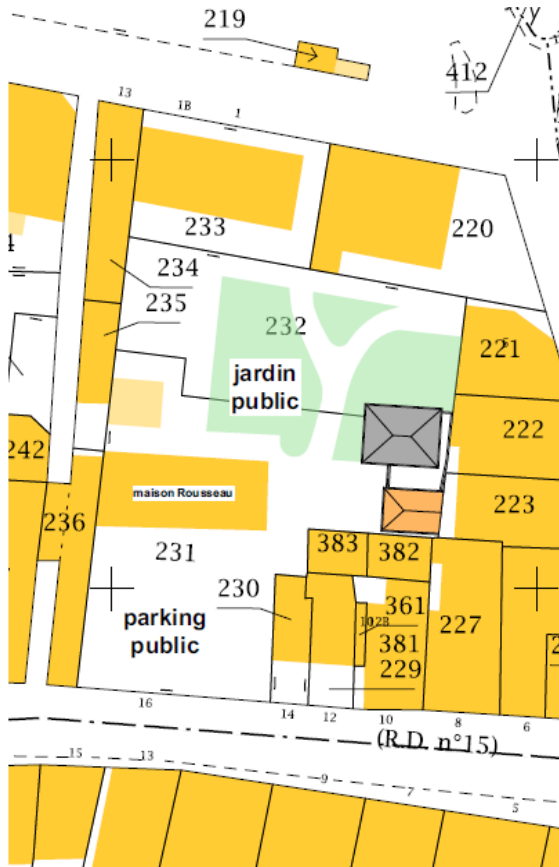

extrait cadastral

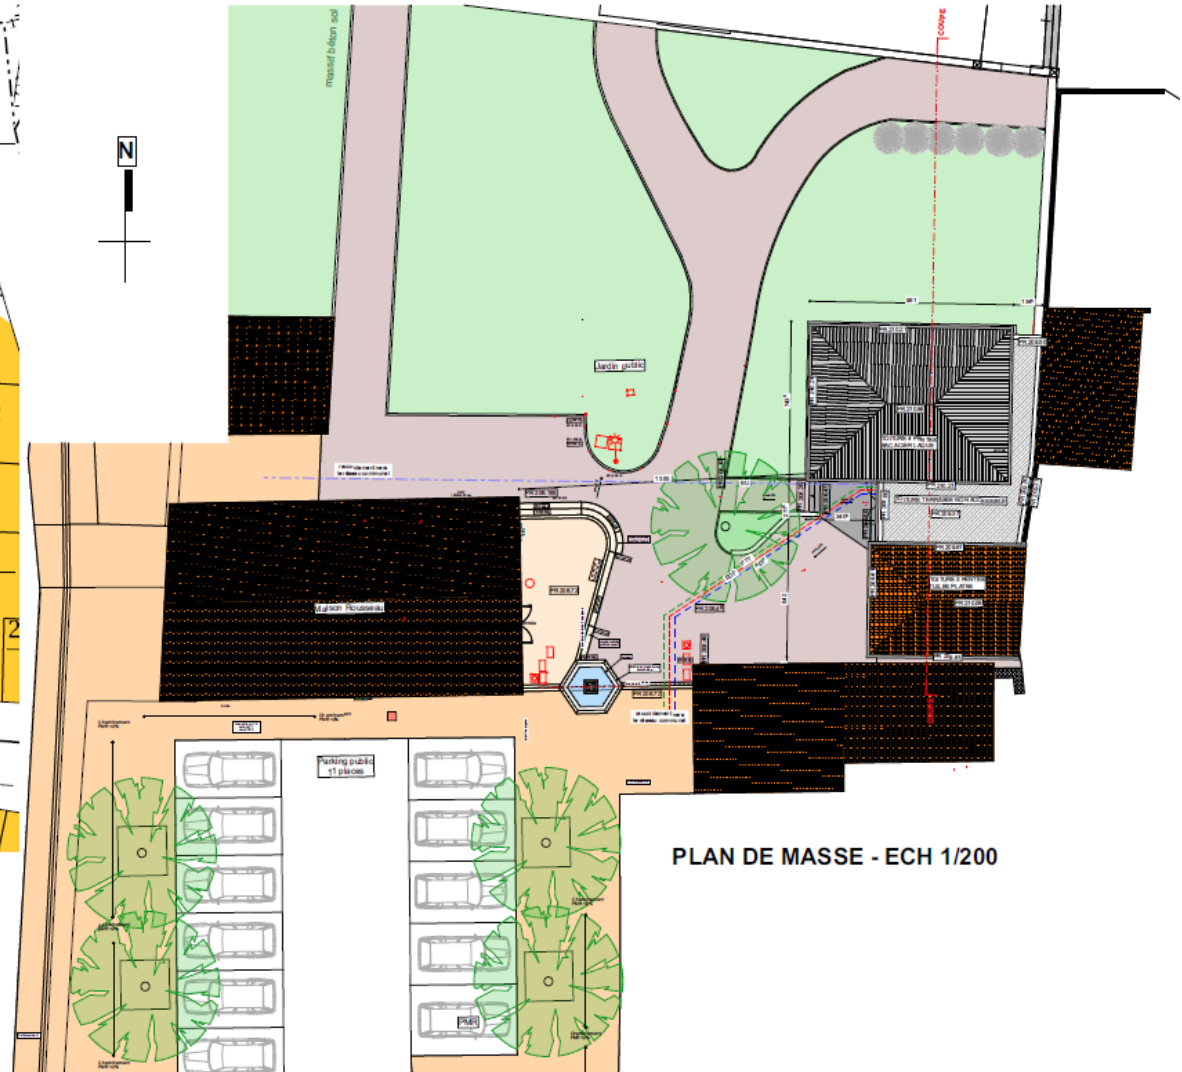


# Plans de masse

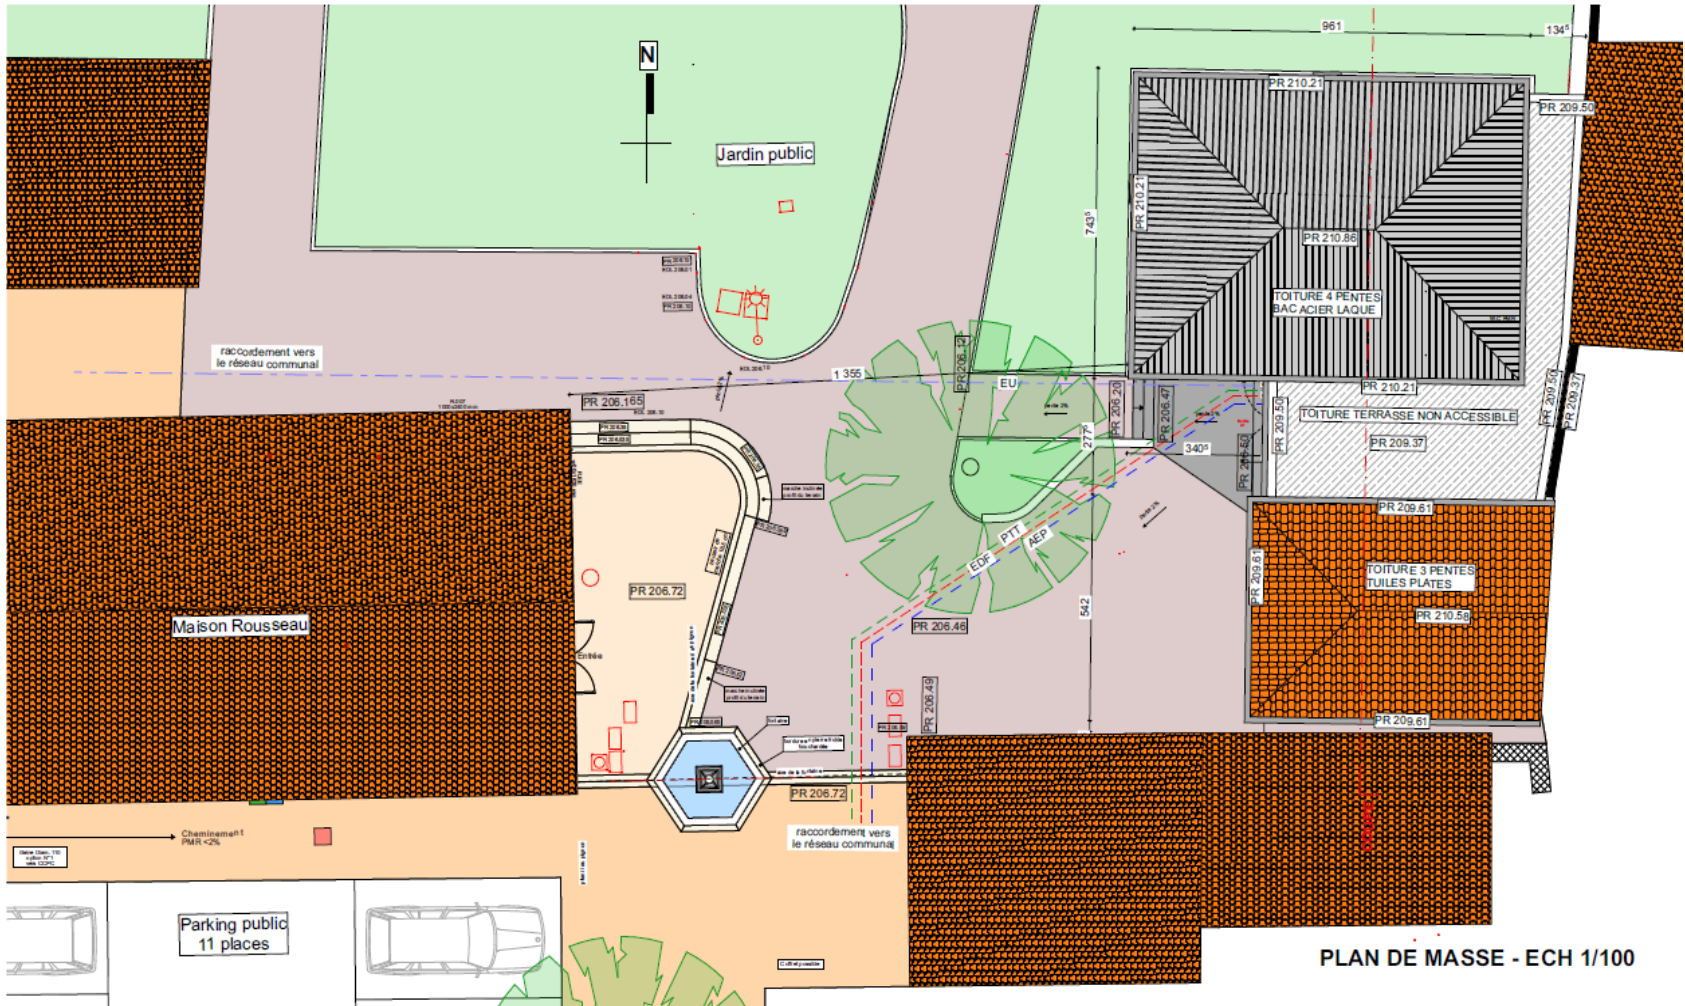

PLAN DE MASSE - ECH 1/100

# Plans de coupe

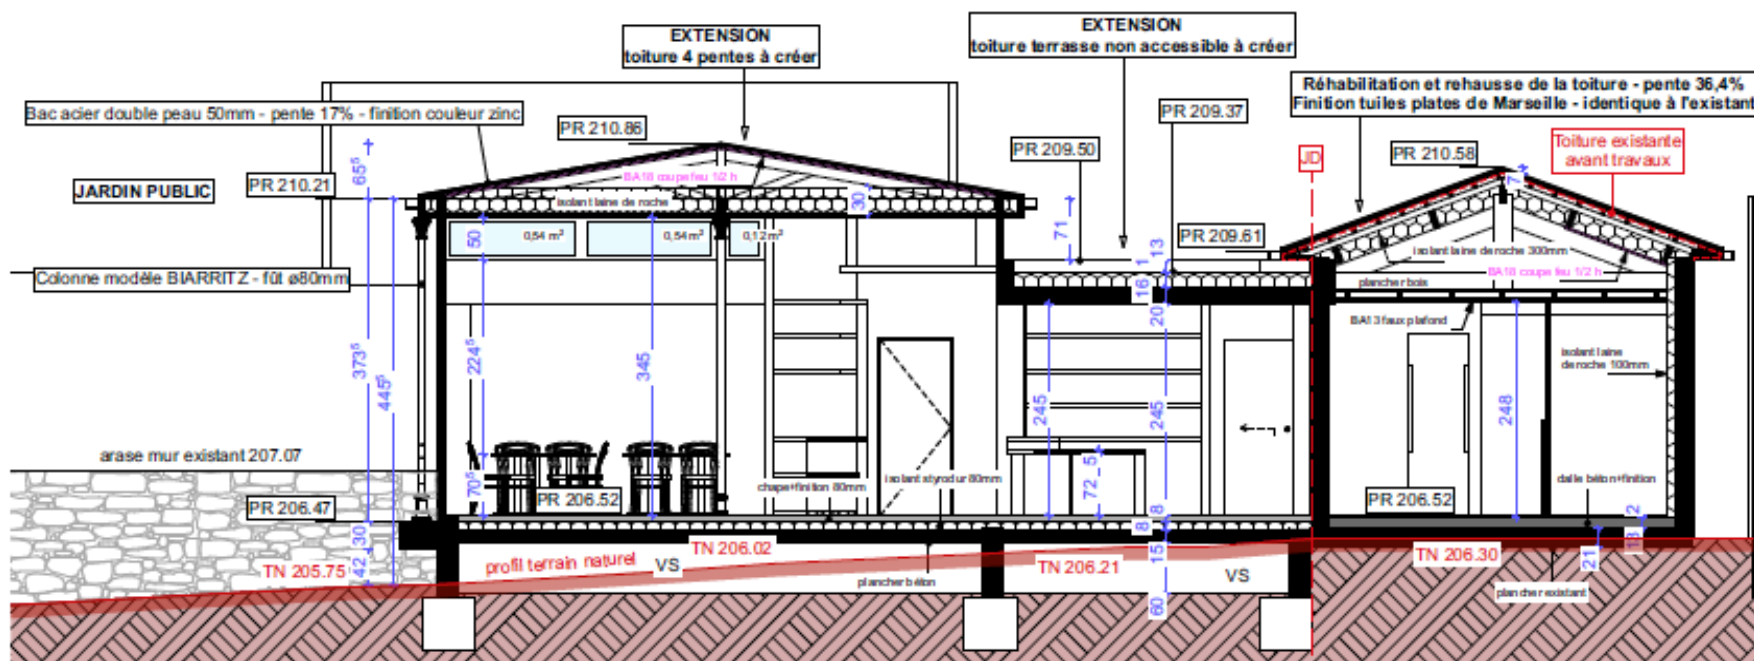

PLAN EN COUPE - ECH 1/50

# Visuels 3D

