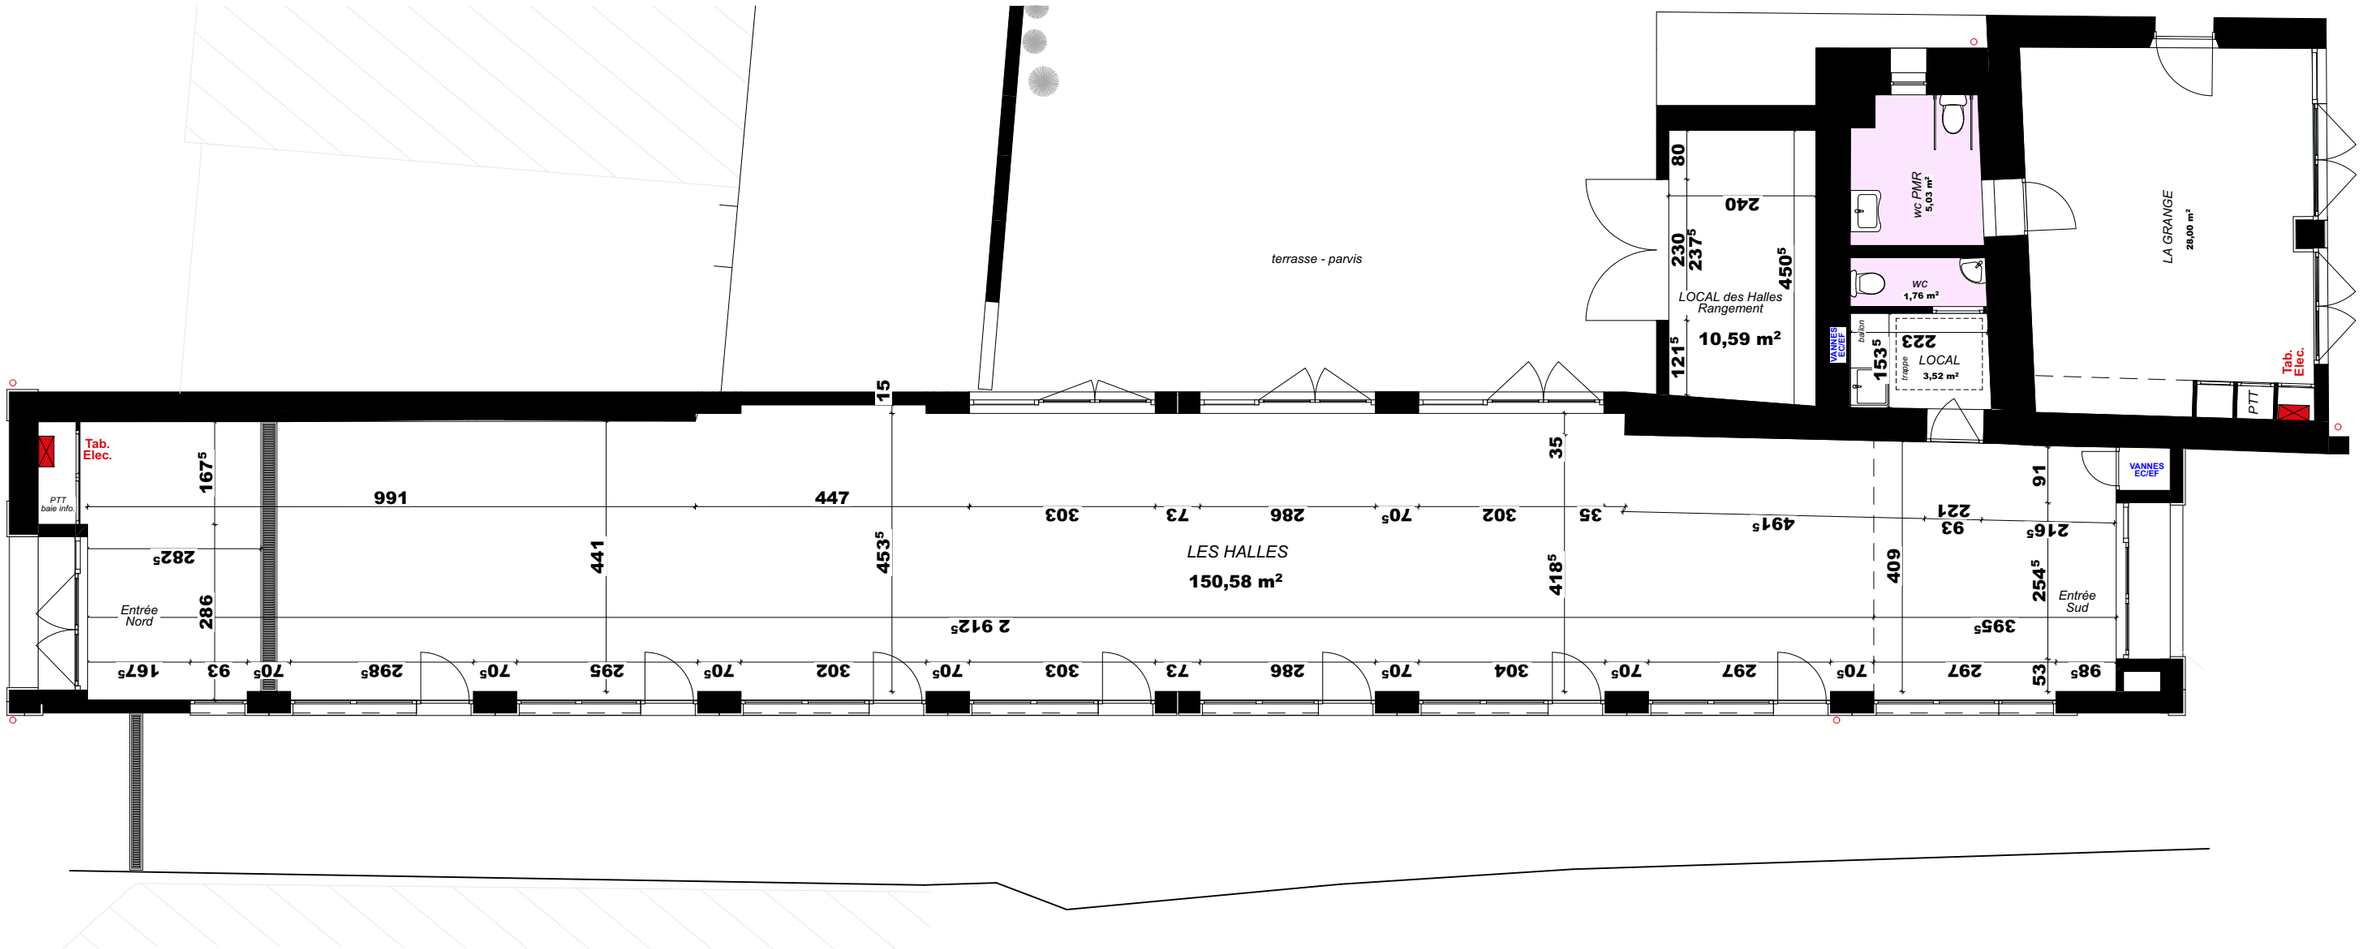ILOT ROUSSEAU - PLAN LES HALLES
Ech 1/100 - LE 28/04/22 - FORMAT A3